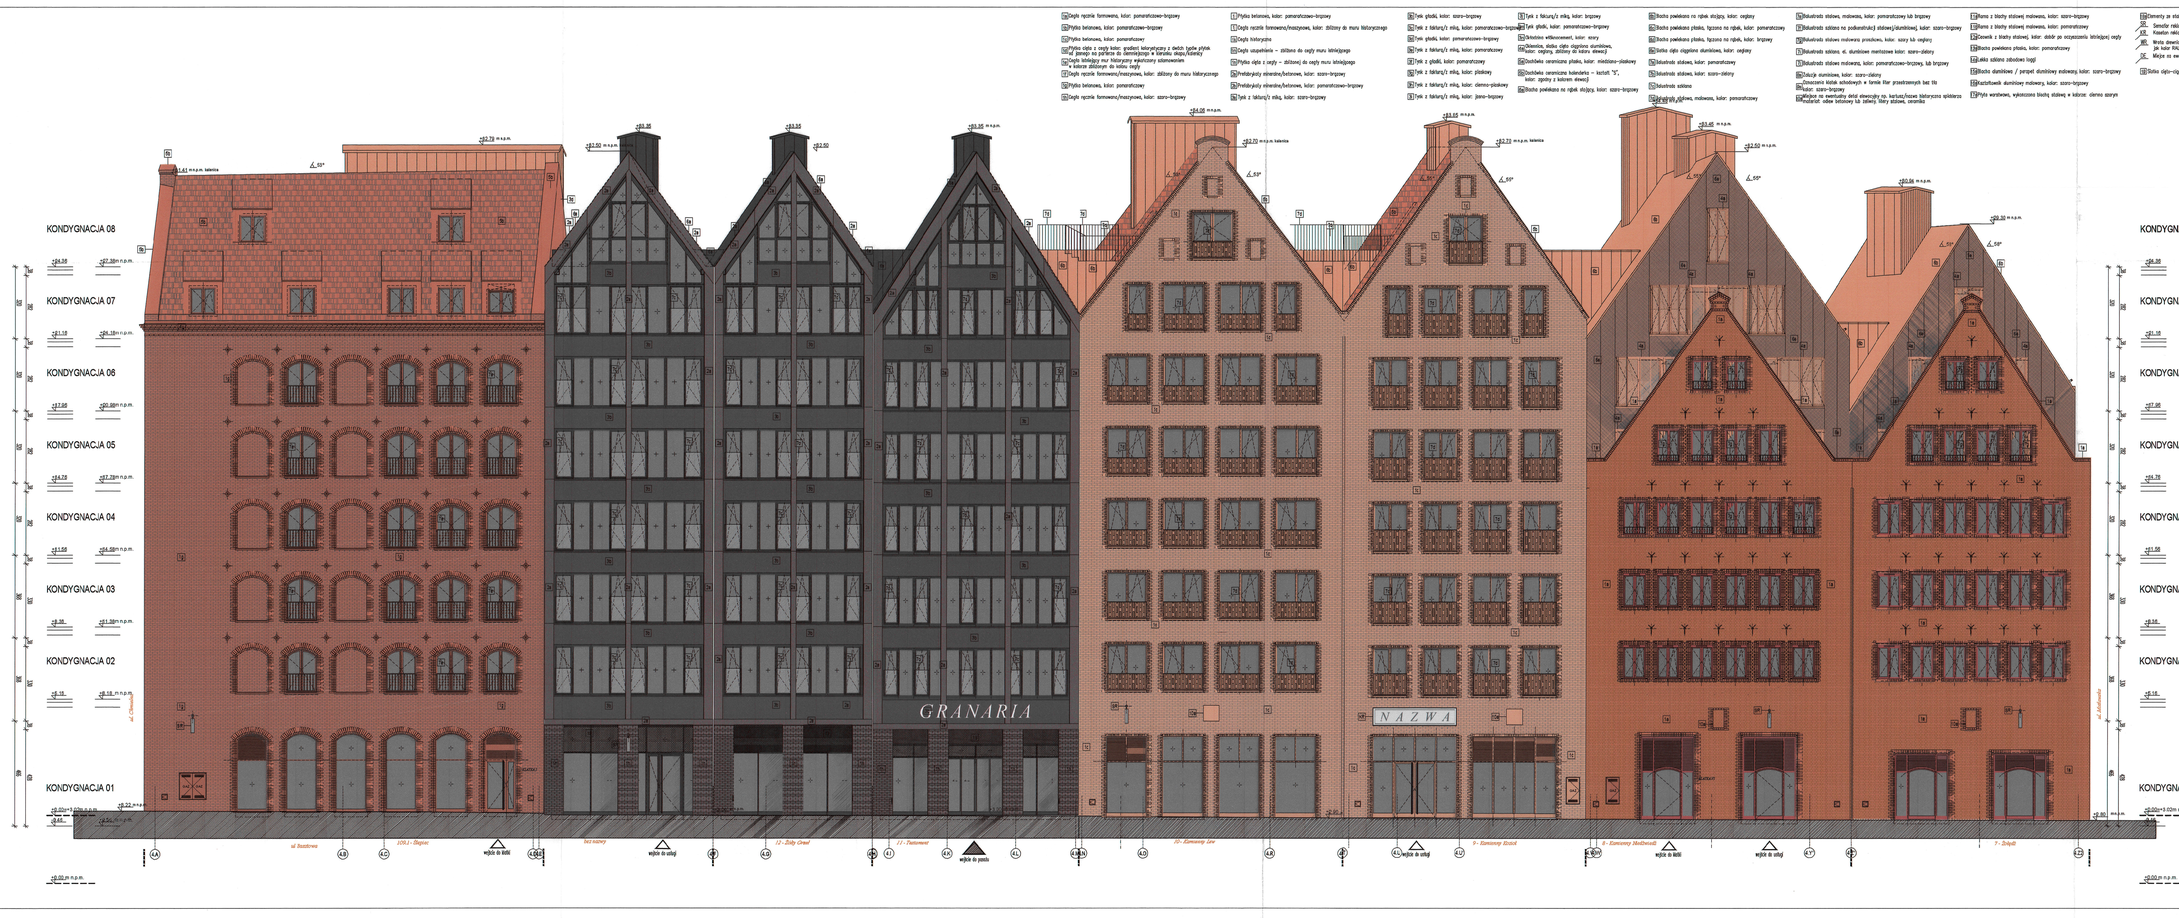
KONDYGNACJA 08
KONDYGNACJA 07
KONDYGNACJA 06
KONDYGNACJA 05
KONDYGNACJA 04
KONDYGNACJA 03
KONDYGNACJA 02
KONDYGNACJA 01
GRANARIA
NAZWA
ul. Chmielna
ul. Jaskółcza
ul. Stawowa
wejście do klatki
wejście do usług
wejście do pawilonu
wejście do usług
wejście do klatki
wejście do usług
wejście do usług
wejście do klatki
wejście do usług
wejście do usług
wejście do klatki
wejście do usług