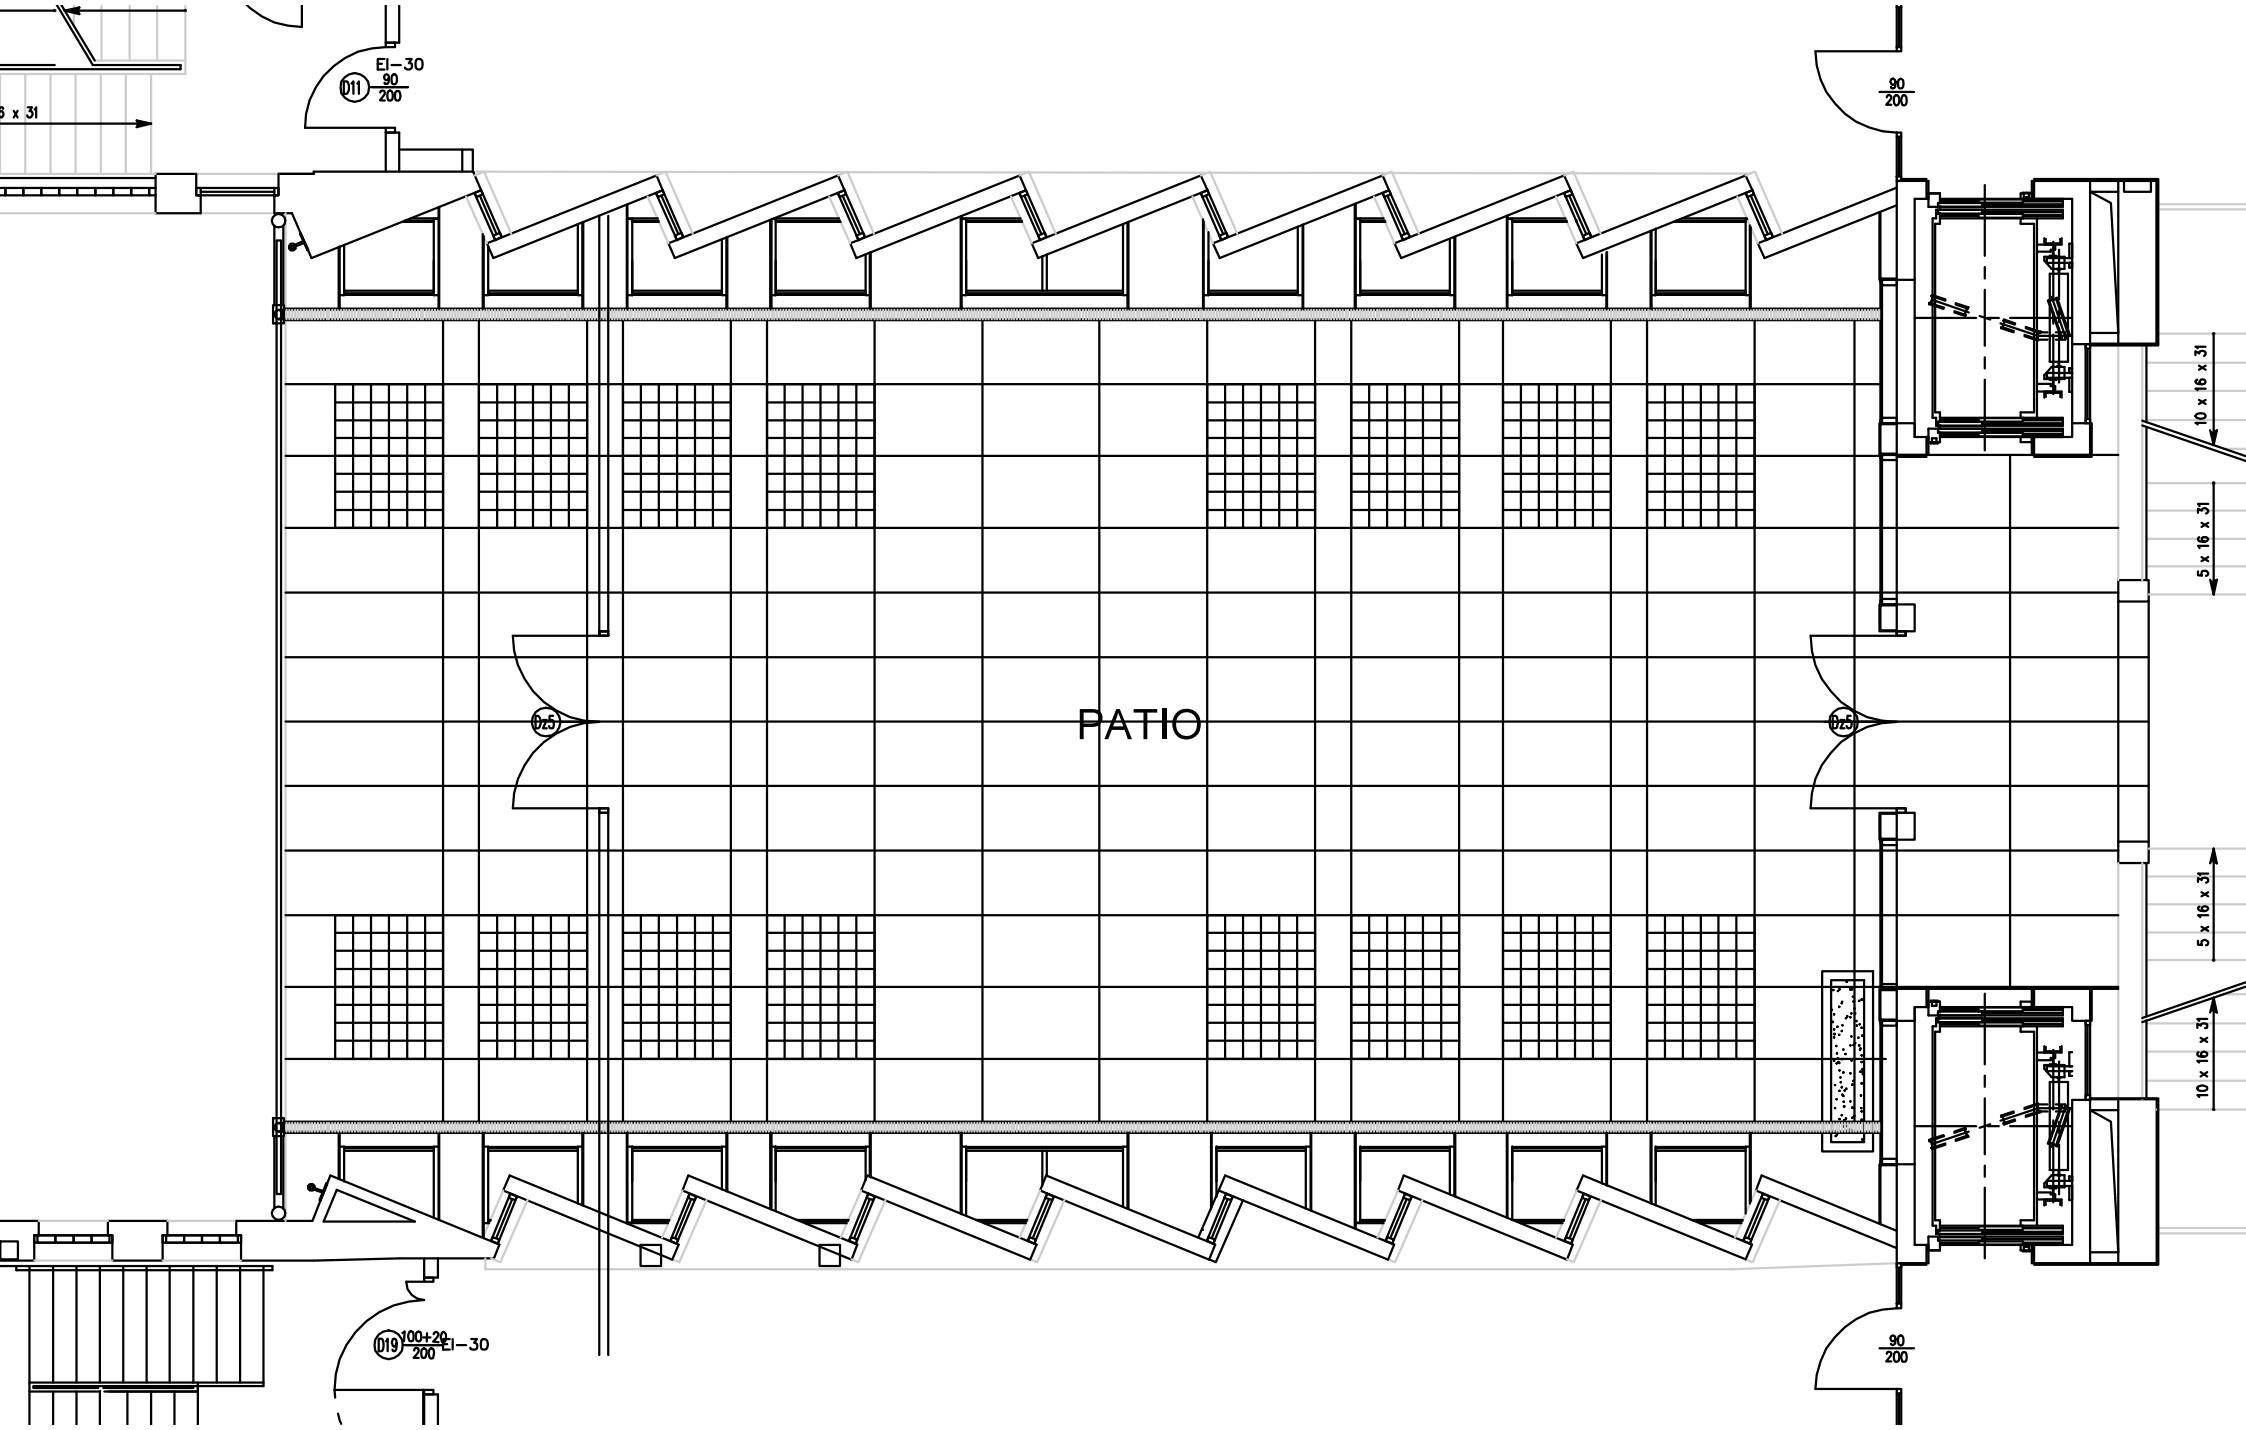
PATIO
EI–30
90
200
D11
100+20
200
EI–30
D19
90
200
90
200
10 x 16 x 31
5 x 16 x 31
5 x 16 x 31
10 x 16 x 31
Dz5
Dz5